


Mise à jour du schéma directeur d'eau potable et inventaire patrimonial


ETUDE

VUE EN PLAN
DES RESEAUX EXISTANTS
AU 1/10 000

Dossier n°:	MODIFICATIONS	
	Index	Objet
312-26		
Plan n°:		
27 248	A	
Date:		
10/09/2015	B	
Echelle:		
1/10 000	C	
Dessiné par:		
FR/GLMAB	D	
Nota: Bureau d'Etudes Techniques - Cent'Alp - Parc du Pommarin 137 rue Mayoussard - 38430 MOIRANS Tel : 04.78.35.30.59 - Fax: 04.78.35.67.14 Email: alpetudes@alpetudes.fr		

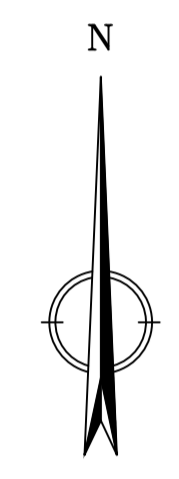

- LEGENDE**
- Limite commune
 - Zone détaillée précisément (voir plan de détail)
- ETAT EXISTANT**
- Conduite de distribution
 - Conduite de refoulement
 - Vanne de sectionnement
 - Poteau incendie
 - Bouche incendie
 - Ventouse
 - Vidange
 - Fontaine
 - Réservoir
 - Source
 - Surpresseur
 - Station de pompage
 - Compteur
 - Débitmètre
 - Réducteur de pression
 - Hydrostabilisateur
 - Cône de réduction

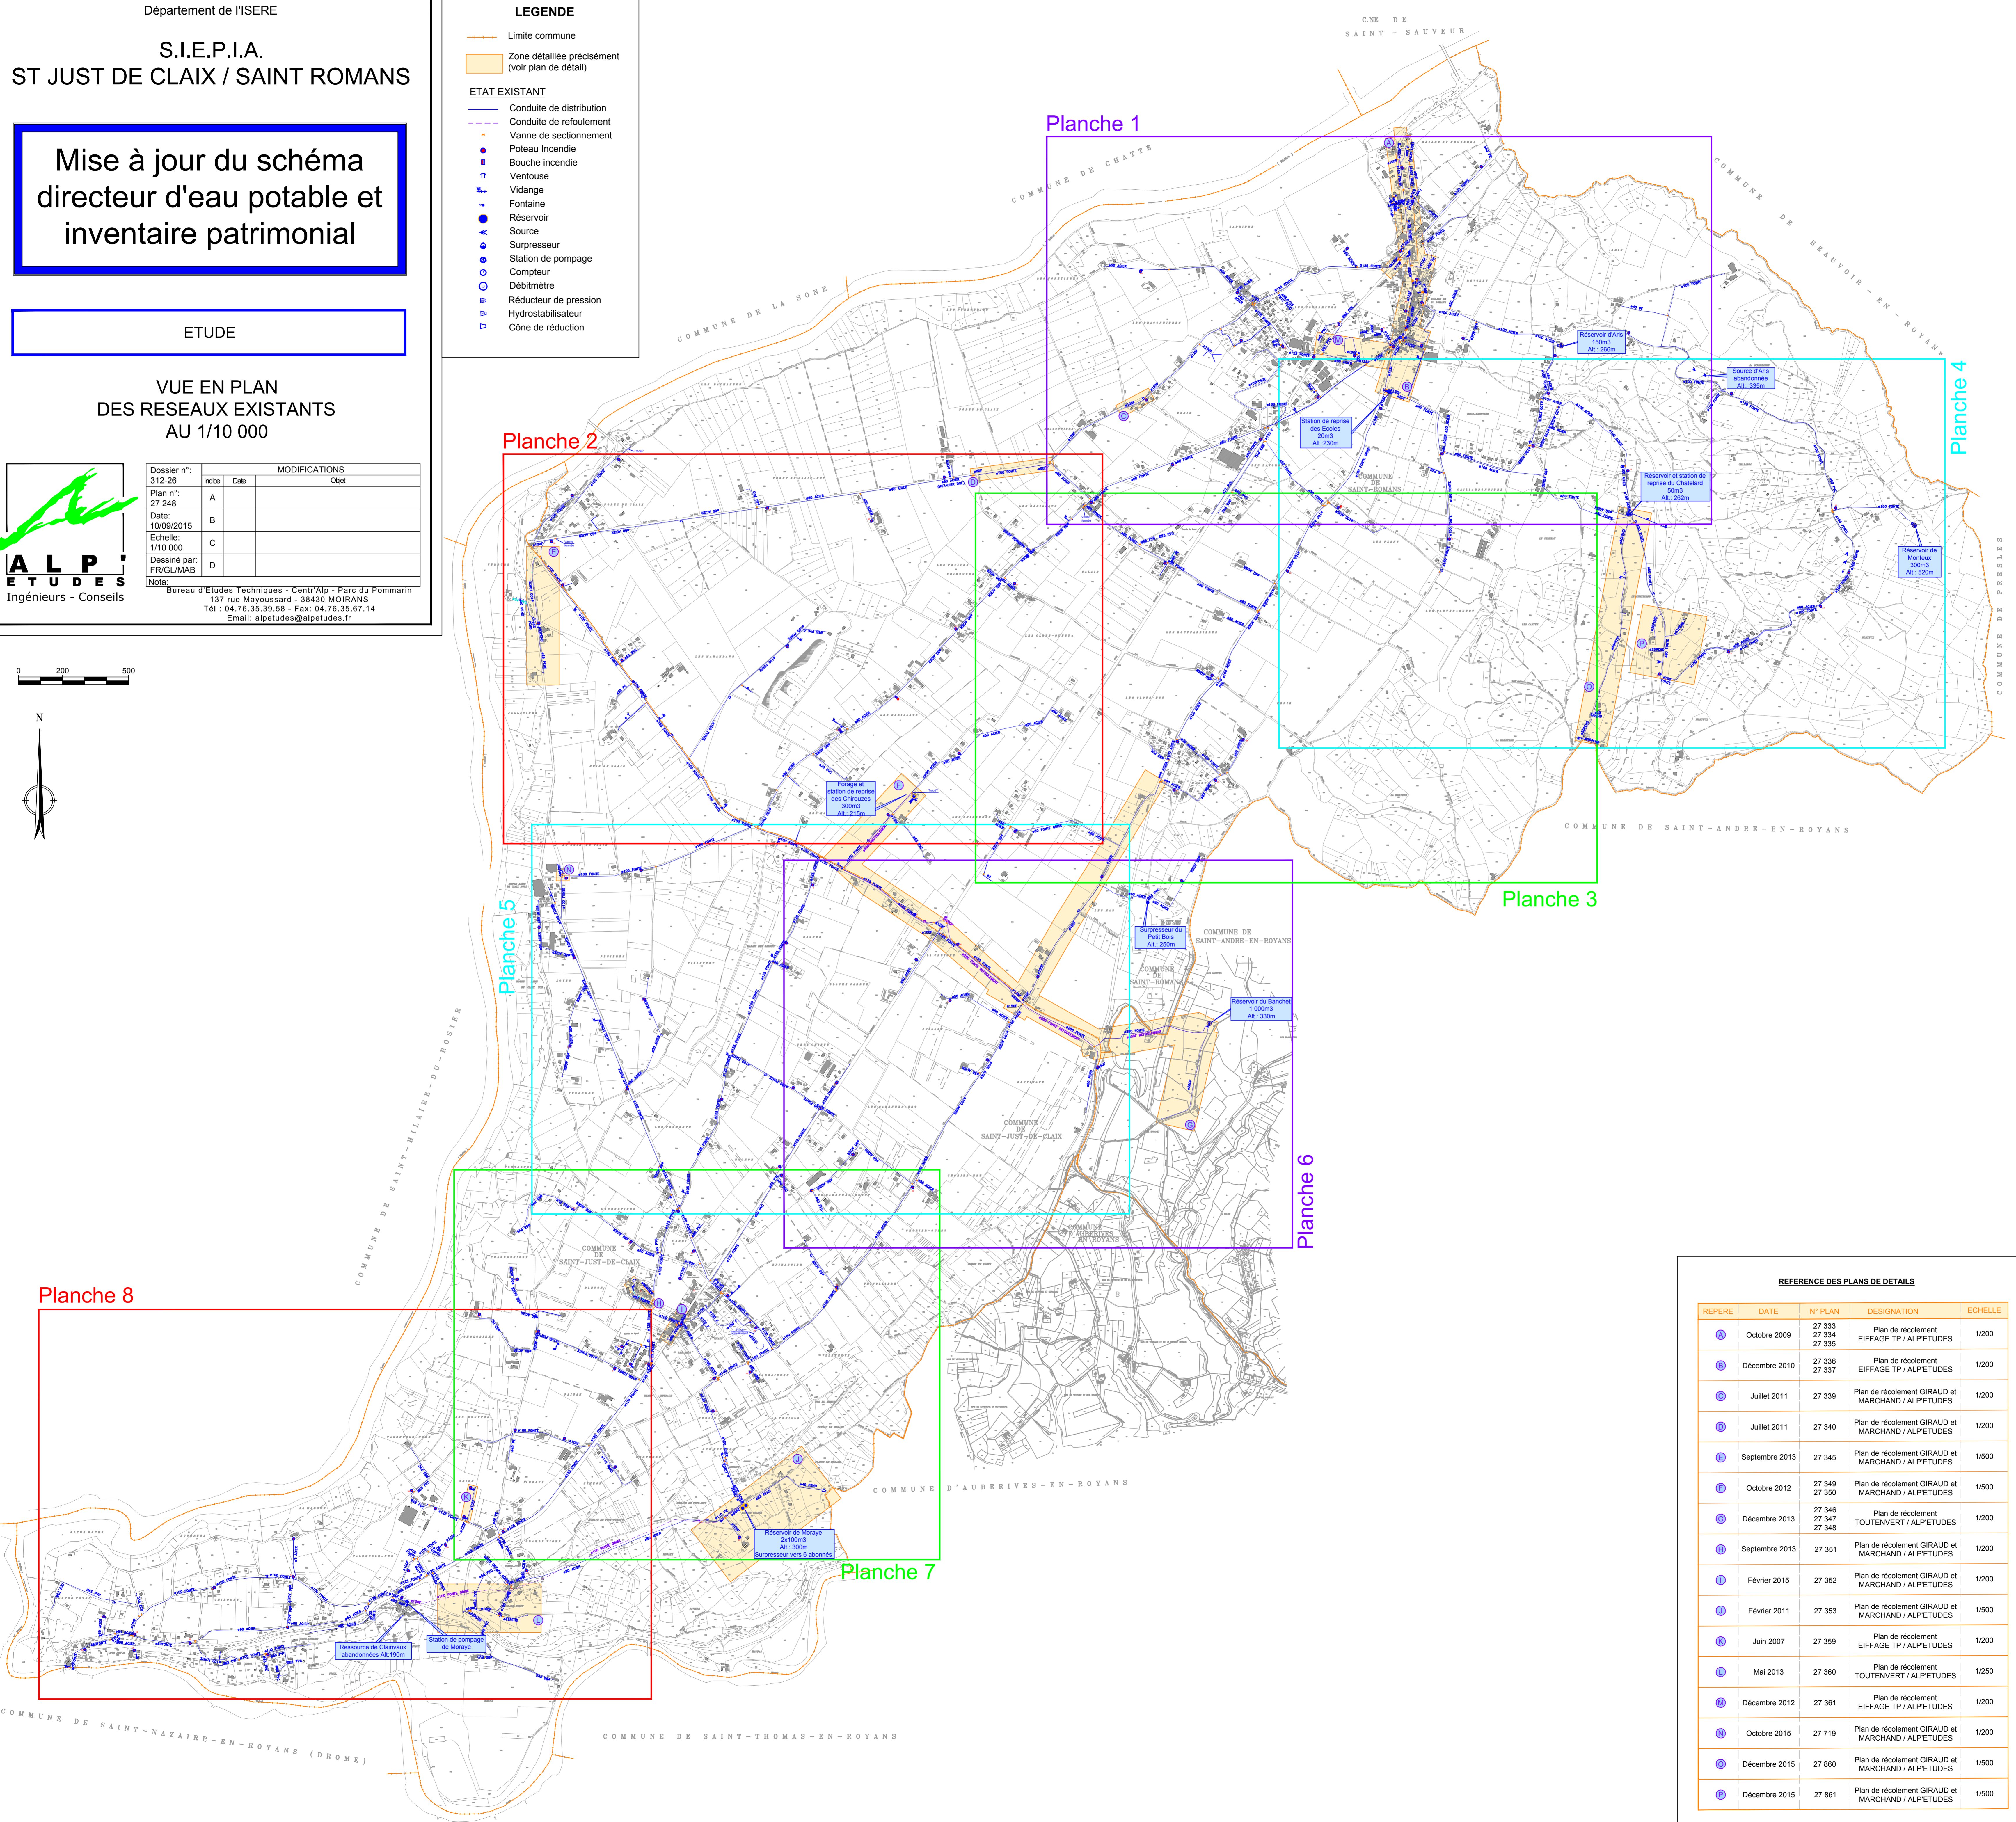

REFERENCE DES PLANS DE DETAILS

REPERE	DATE	N° PLAN	DESIGNATION	ECHELLE
A	Octobre 2009	27 333	Plan de récolement EIFFAGE TP / ALPETUDES	1/200
		27 334		
		27 335		
B	Décembre 2010	27 336	Plan de récolement EIFFAGE TP / ALPETUDES	1/200
		27 337		
C	Juillet 2011	27 339	Plan de récolement GIRAUD et MARCHAND / ALPETUDES	1/200
D	Juillet 2011	27 340	Plan de récolement GIRAUD et MARCHAND / ALPETUDES	1/200
E	Septembre 2013	27 345	Plan de récolement GIRAUD et MARCHAND / ALPETUDES	1/500
F	Octobre 2012	27 349	Plan de récolement GIRAUD et MARCHAND / ALPETUDES	1/500
		27 350		
G	Décembre 2013	27 346 27 347 27 348	Plan de récolement TOUTENVERT / ALPETUDES	1/200
F	Septembre 2013	27 351	Plan de récolement GIRAUD et MARCHAND / ALPETUDES	1/200
I	Février 2015	27 352	Plan de récolement GIRAUD et MARCHAND / ALPETUDES	1/200
J	Février 2011	27 353	Plan de récolement GIRAUD et MARCHAND / ALPETUDES	1/500
K	Juin 2007	27 359	Plan de récolement EIFFAGE TP / ALPETUDES	1/200
L	Mai 2013	27 360	Plan de récolement TOUTENVERT / ALPETUDES	1/250
M	Décembre 2012	27 361	Plan de récolement EIFFAGE TP / ALPETUDES	1/200
N	Octobre 2015	27 719	Plan de récolement GIRAUD et MARCHAND / ALPETUDES	1/200
O	Décembre 2015	27 860	Plan de récolement GIRAUD et MARCHAND / ALPETUDES	1/500
P	Décembre 2015	27 861	Plan de récolement GIRAUD et MARCHAND / ALPETUDES	1/500